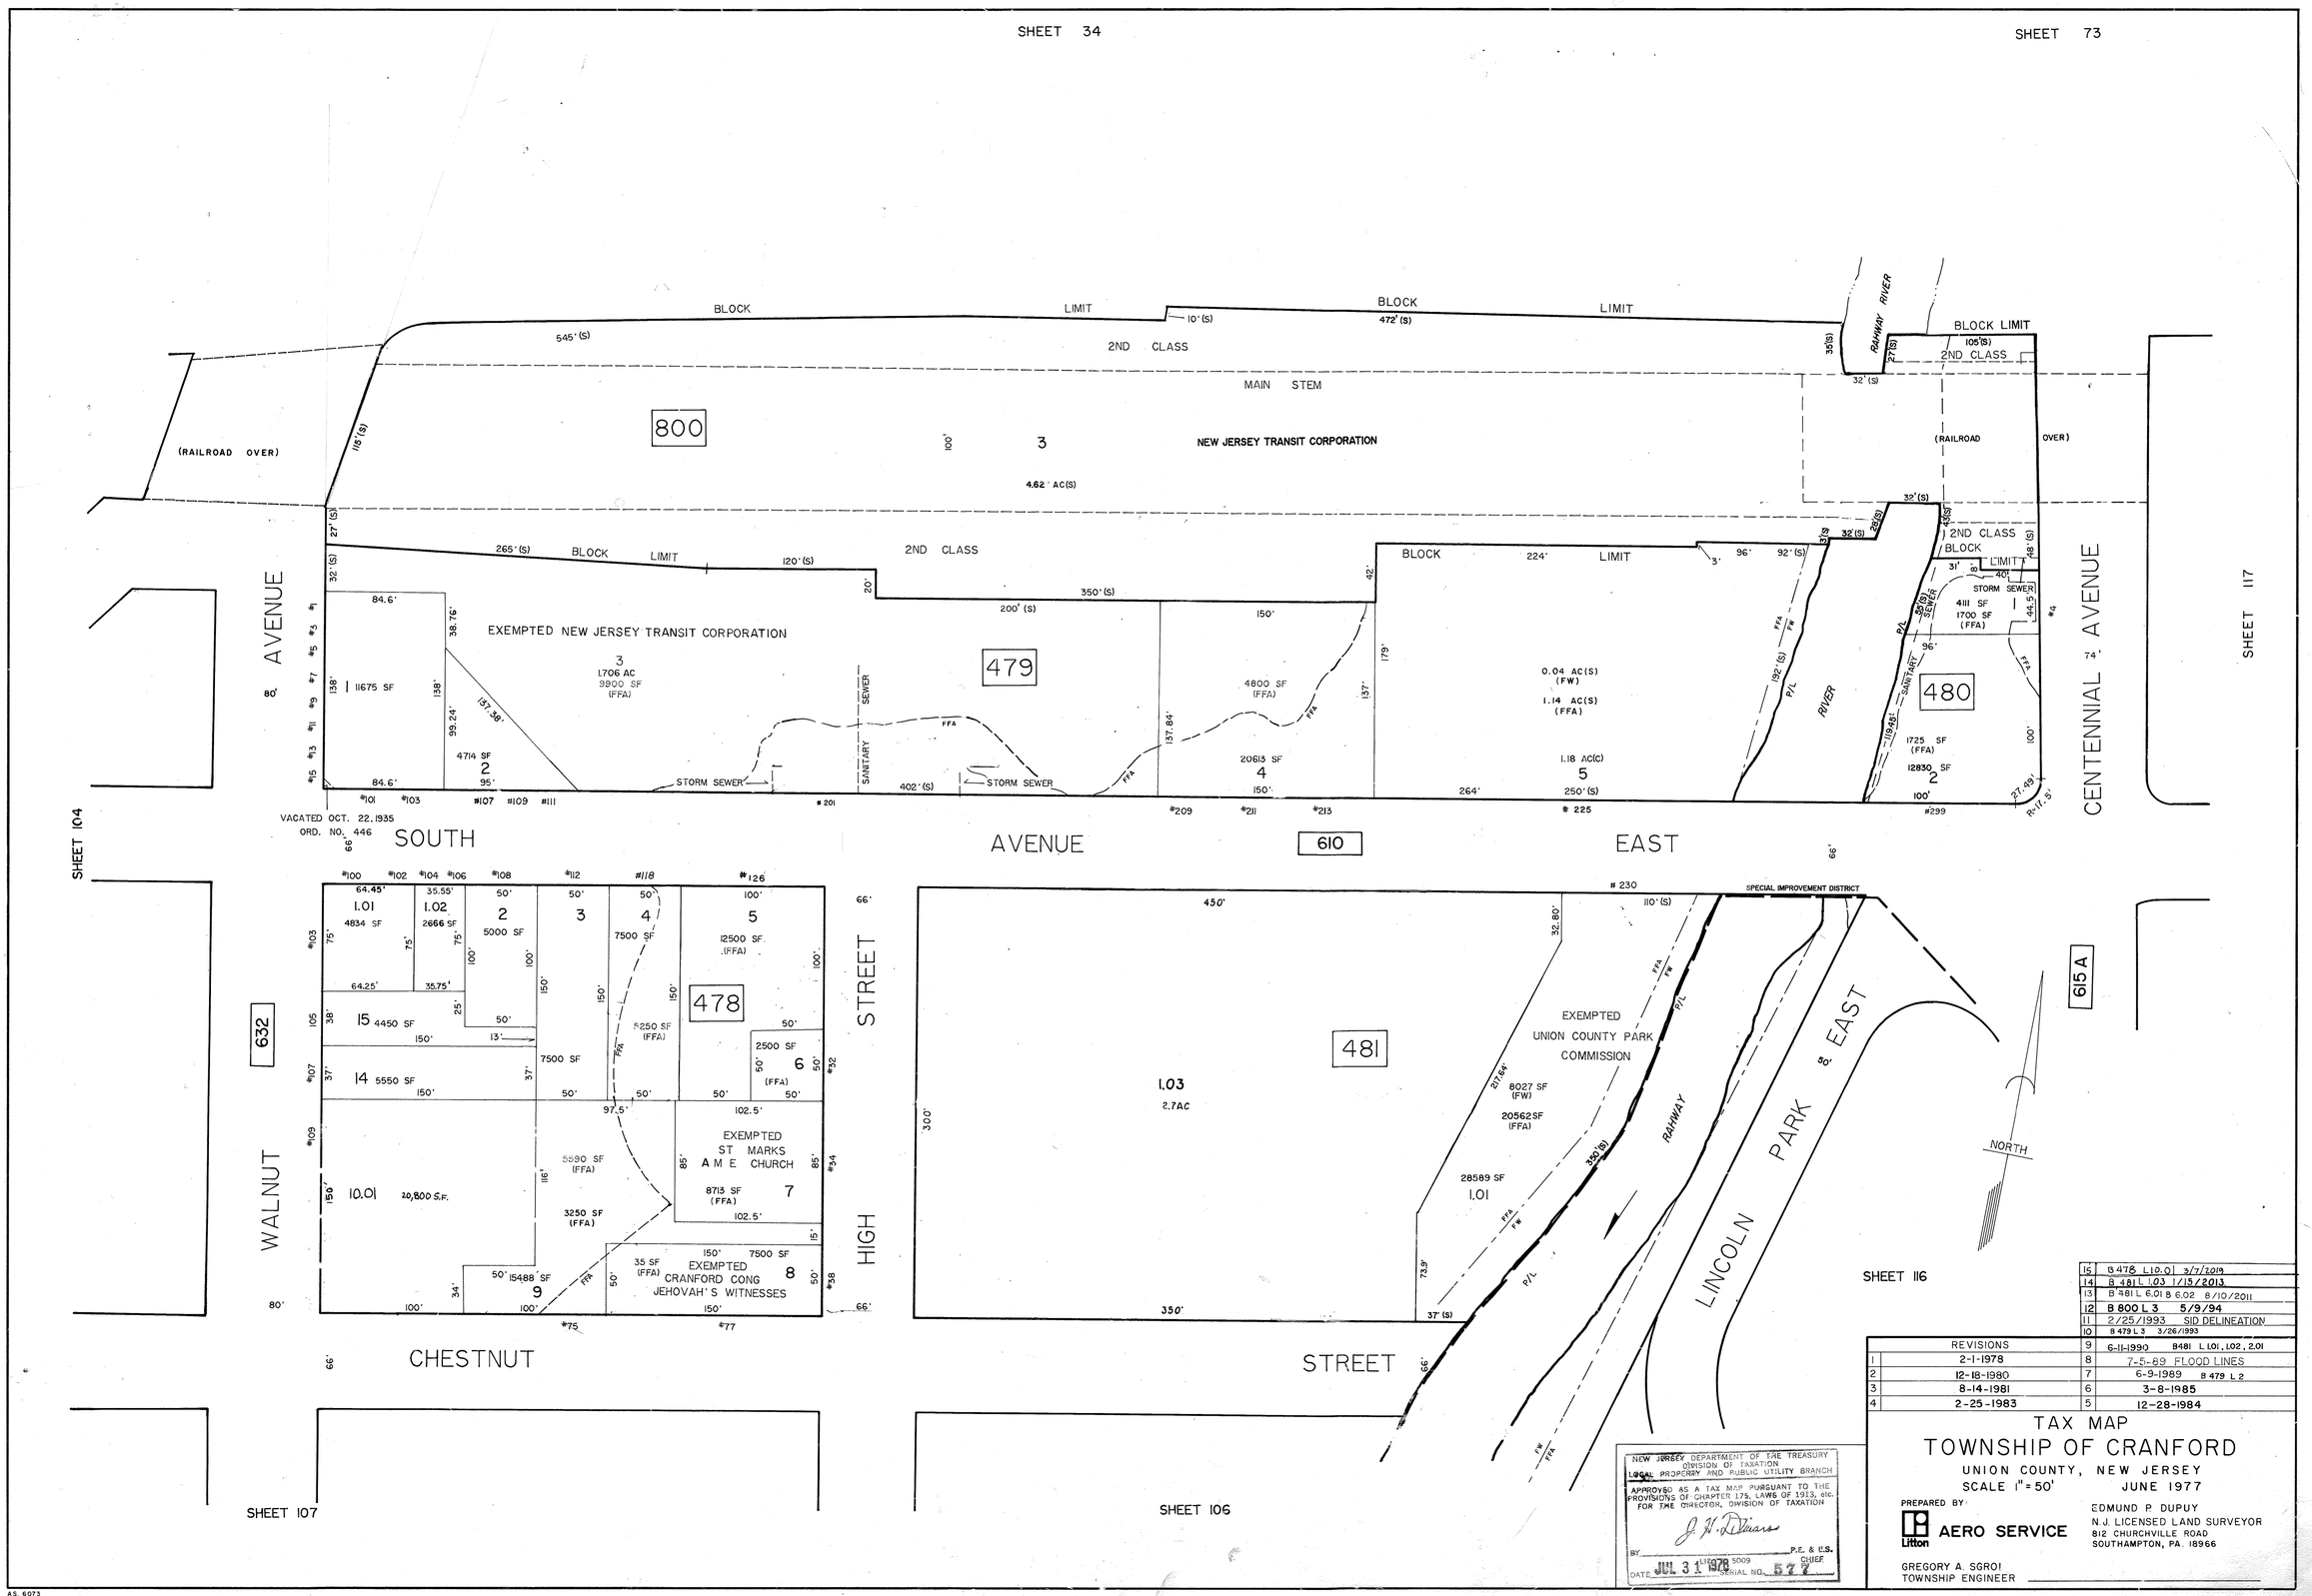

15	B 478 L 10.01	3/7/2019	
14	B 481 L 1.03	1/15/2013	
13	B 481 L 6.01 & 6.02	8/10/2011	
12	B 800 L 3	5/9/94	
11	2/25/1993	SID DELINEATION	
10	B 479 L 3	3/26/1993	
9	6-11-1990	B481 L.101, L.102, 2.01	
8	7-5-89 FLOOD LINES		
7	6-9-1989	B 479 L 2	
6	3-8-1985		
5	12-28-1984		

REVISIONS	
1	2-1-1978
2	12-18-1980
3	8-14-1981
4	2-25-1983

NEW JERSEY DEPARTMENT OF THE TREASURY
DIVISION OF TAXATION
LOCAL PROPERTY AND PUBLIC UTILITY BRANCH
APPROVED AS A TAX MAP PURSUANT TO THE PROVISIONS OF CHAPTER 175, LAWS OF 1913, etc.
FOR THE DIRECTOR, DIVISION OF TAXATION
BY _____ P.E. & L.S. LICENSE NO. 5009 CHIEF
DATE JUL 31 1978 SERIAL NO. 577

TAX MAP
TOWNSHIP OF CRANFORD

UNION COUNTY, NEW JERSEY
SCALE 1" = 50' JUNE 1977

PREPARED BY:
Litton AERO SERVICE

EDMUND P. DUPUY
N.J. LICENSED LAND SURVEYOR
812 CHURCHVILLE ROAD
SOUTHAMPTON, PA. 18966

GREGORY A. SGROI
TOWNSHIP ENGINEER

AS. 6073