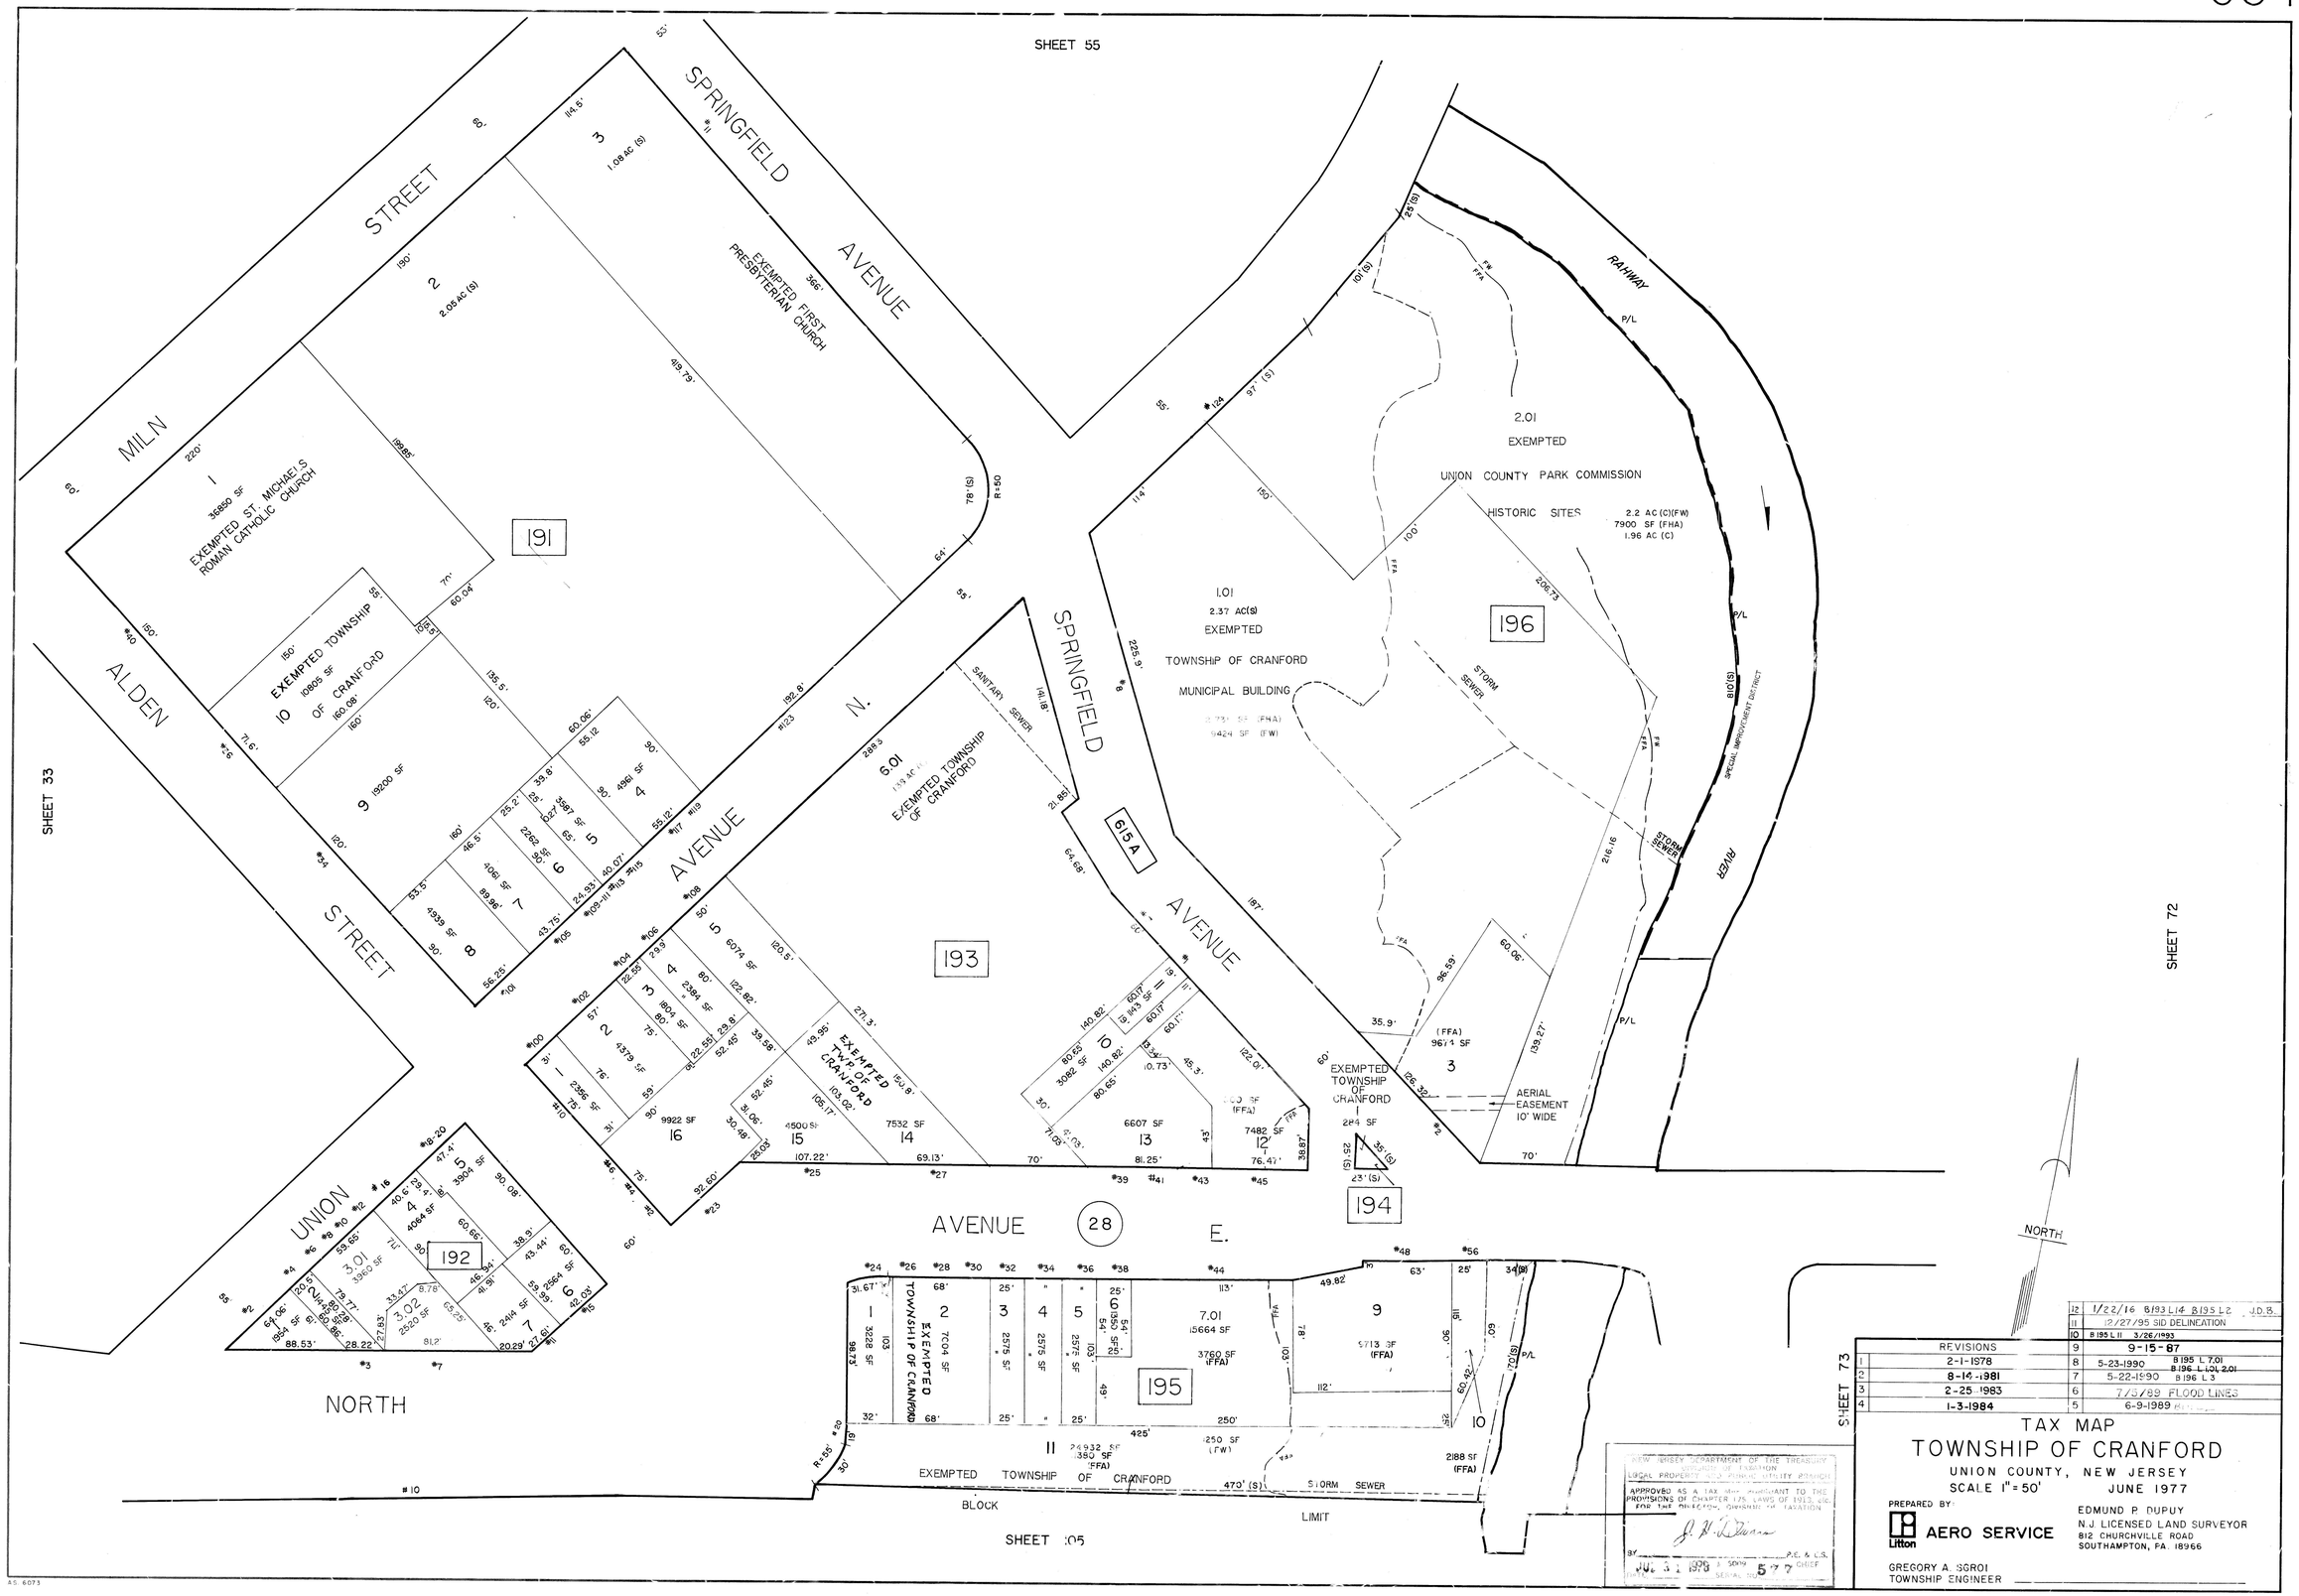

12	1/22/16 B193 L14 B195 L2		J.D.B.
11	12/27/95 SID DELINEATION		
10	B195 L11 3/26/1993		
	REVISIONS	9	9-15-87
1	2-1-1978	8	5-23-1990 B195 L7.01 B196 L1.01, 2.01
2	8-14-1981	7	5-22-1990 B196 L3
3	2-25-1983	6	7/3/89 FLOOD LINES
4	1-3-1984	5	6-9-1989

NEW JERSEY DEPARTMENT OF THE TREASURY
DIVISION OF TAXATION
LOCAL PROPERTY TAX FINANCE UTILITY BRANCH
APPROVED AS A TAX MAP PURSUANT TO THE PROVISIONS OF CHAPTER 175, LAWS OF 1913, etc. AND THE DIRECTOR, DIVISION OF TAXATION
BY _____ P.E. & L.S.
JUL 31 1978 SERIAL NO. 577 CHIEF
BUREAU OF TAXATION

TAX MAP
TOWNSHIP OF CRANFORD
UNION COUNTY, NEW JERSEY
SCALE 1" = 50' JUNE 1977

PREPARED BY:
Litton AERO SERVICE

EDMUND P. DUPUY
N.J. LICENSED LAND SURVEYOR
812 CHURCHVILLE ROAD
SOUTHAMPTON, PA. 18966

GREGORY A. SGROI
TOWNSHIP ENGINEER

AS 6073