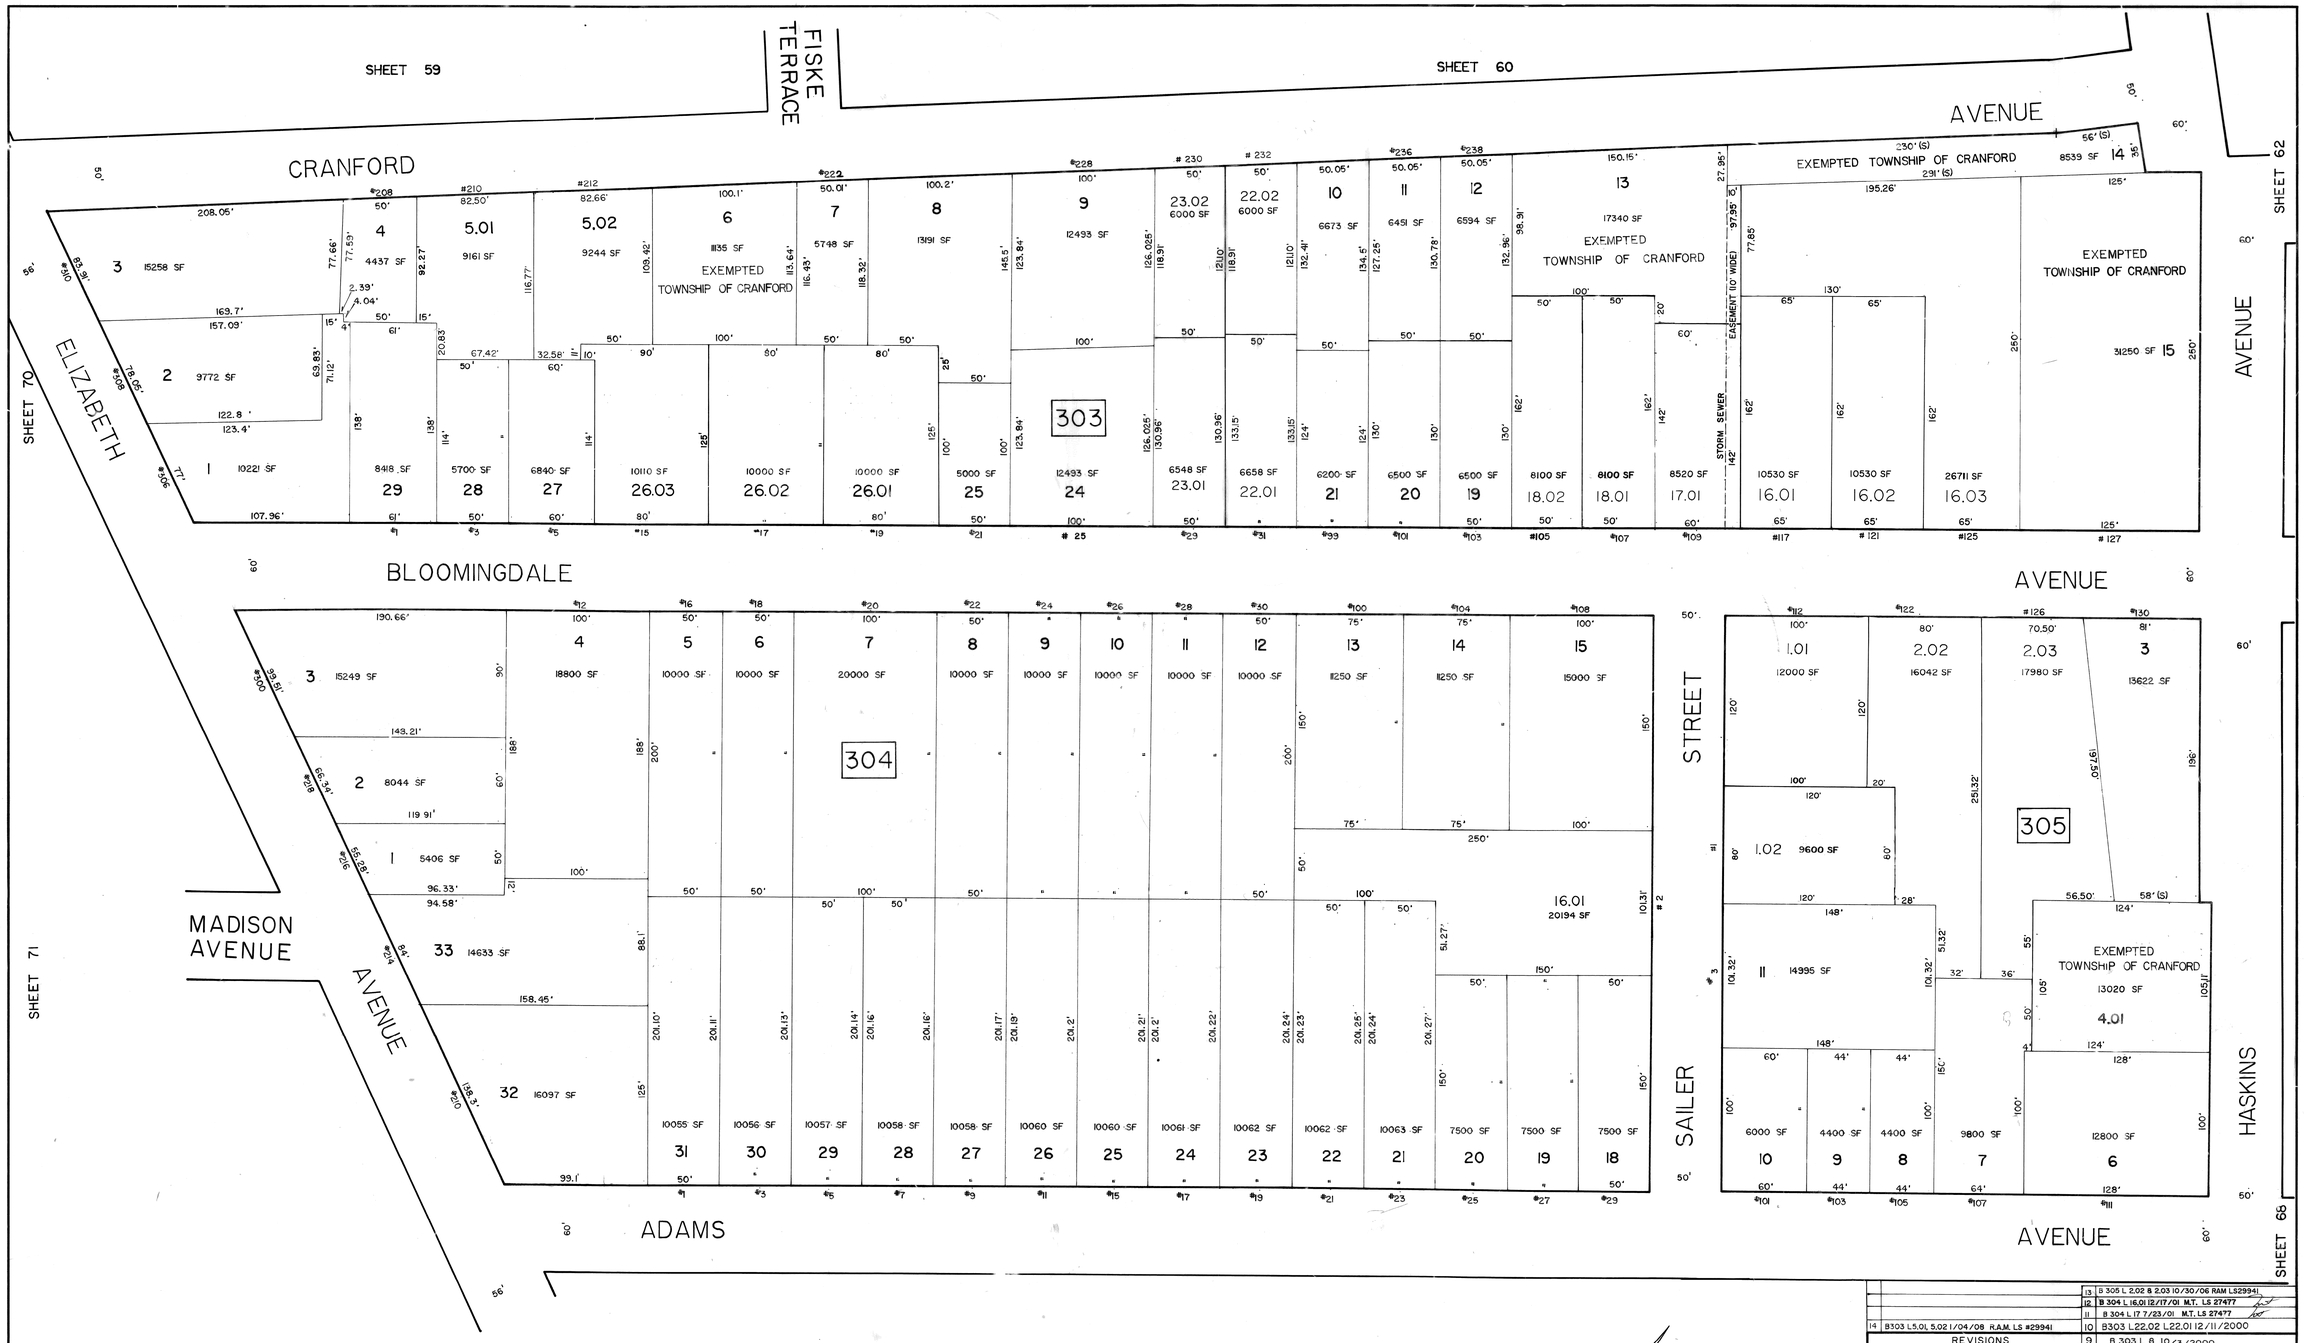

		13	B 305 L 2.02 & 2.03 10/30/06 RAM LS29941
		12	B 304 L 16.01 12/17/01 M.T. LS 27477
		11	B 304 L 17 7/23/01 M.T. LS 27477
14	B303 L5.01, 5.02 1/04/08 R.A.M. LS #29941	10	B303 L22.02 L22.01 12/11/2000
	REVISIONS	9	B 303 L 8 10/3/2000
1	2-1-1978	8	B303 L23.01 23.02 2/22/2000
2	8-14-1981	7	B 303 16.01 16.02 16.03 1/9/98
3	12-28-1984	6	B 304 L17 1/17/1994
4	B 303 6-6-1989 L 13, 17, 18, 20	5	11/6/89 B305 L4.01

NEW JERSEY DEPARTMENT OF THE TREASURY
DIVISION OF TAXATION
LOCAL PROPERTY AND PUBLIC UTILITY BRANCH
APPROVED AS A TAX MAP PURSUANT TO THE PROVISIONS OF CHAPTER 175, LAWS OF 1913, etc.
FOR THE DIRECTOR, DIVISION OF TAXATION
BY J. H. Dimars P.E. & E.S. CHIEF
DATE JUL 31 1978 # 5009 SERIAL NO. 577

TAX MAP
TOWNSHIP OF CRANFORD
UNION COUNTY, NEW JERSEY
SCALE 1" = 50' JUNE 1977

PREPARED BY:
Litton AERO SERVICE

EDMUND P. DUPUY
N.J. LICENSED LAND SURVEYOR
812 CHURCHVILLE ROAD
SOUTHAMPTON, PA. 18966

GREGORY A. SGROI
TOWNSHIP ENGINEER

AS. 6073