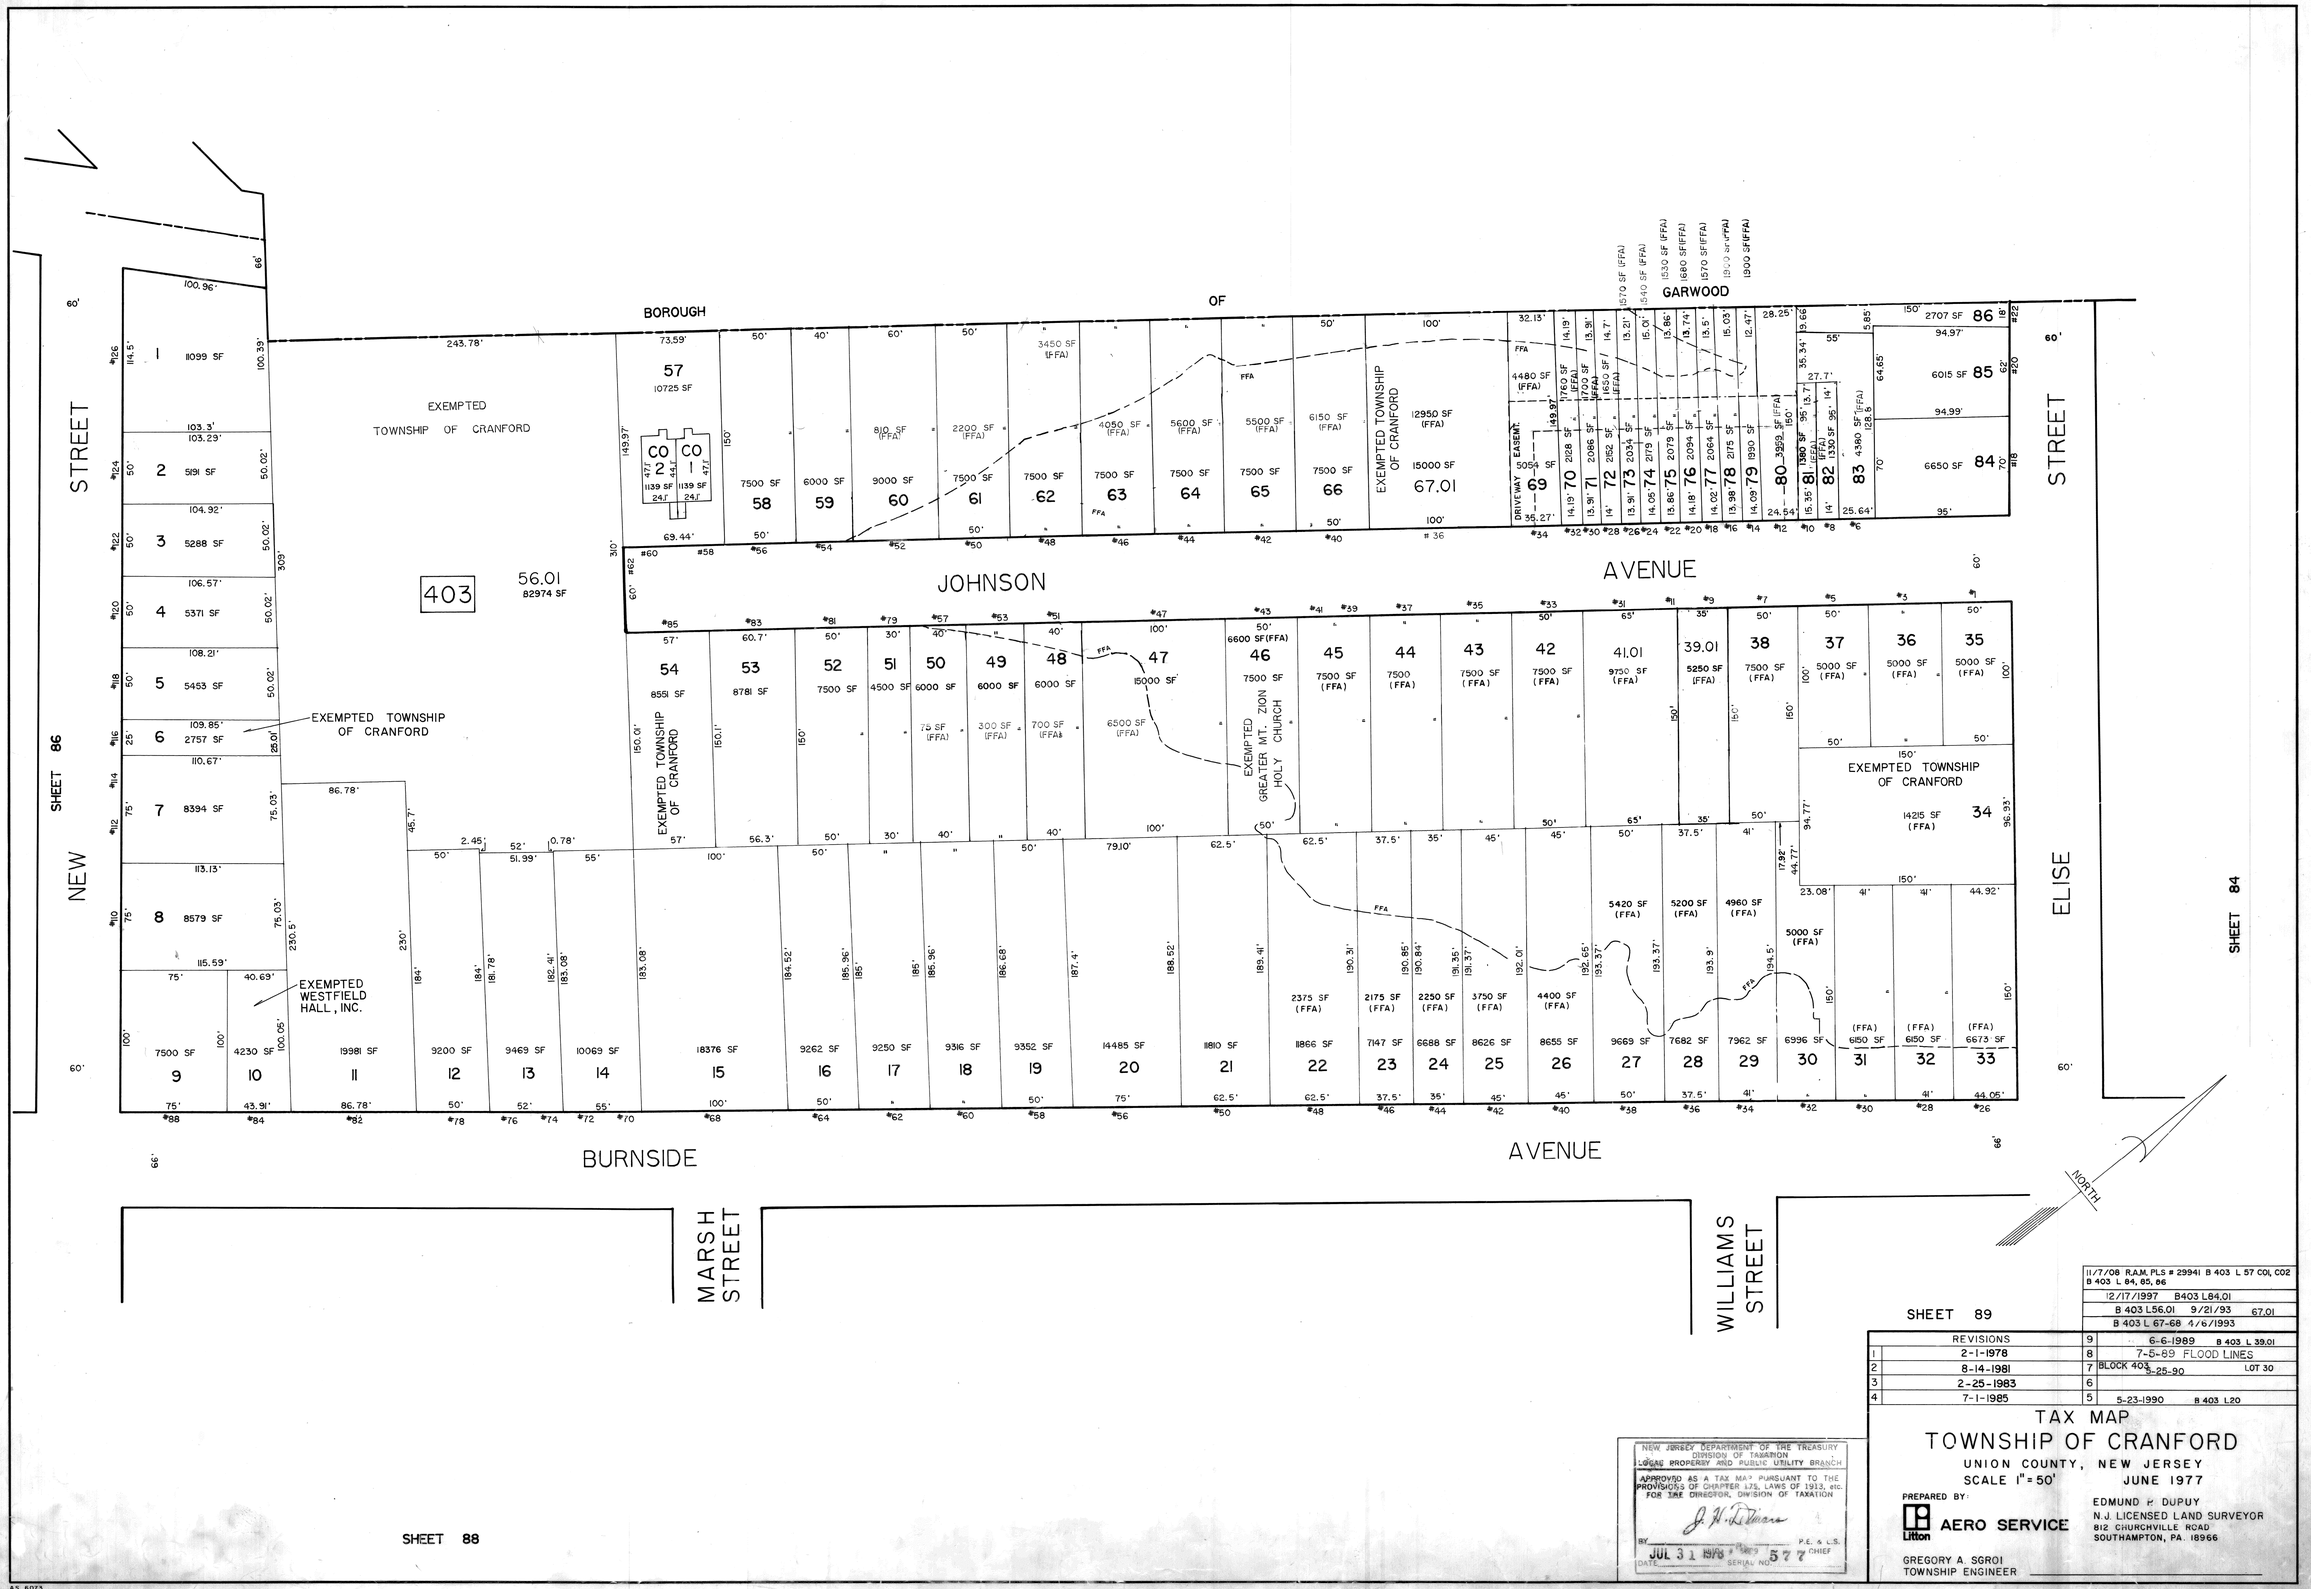

11/7/08 R.A.M. PLS # 29941 B 403 L 57 COL C02 B 403 L 84, 85, 86	
12/17/1997 B403 L84.01	
B 403 L56.01 9/21/93	67.01
B 403 L 67-68 4/6/1993	

	REVISIONS		
1	2-1-1978	9	6-6-1989 B 403 L 39.01
2	8-14-1981	8	7-5-89 FLOOD LINES
3	2-25-1983	7	BLOCK 403 5-25-90 LOT 30
4	7-1-1985	6	
		5	5-23-1990 B 403 L20

NEW JERSEY DEPARTMENT OF THE TREASURY
DIVISION OF TAXATION
LOCAL PROPERTY AND PUBLIC UTILITY BRANCH
APPROVED AS A TAX MAP PURSUANT TO THE PROVISIONS OF CHAPTER 175, LAWS OF 1913, etc.
FOR THE DIRECTOR, DIVISION OF TAXATION
BY J. H. DeVeau P.E. & L.S. CHIEF
DATE JUL 31 1978 SERIAL NO. 577

TAX MAP
TOWNSHIP OF CRANFORD

UNION COUNTY, NEW JERSEY
SCALE 1" = 50' JUNE 1977

PREPARED BY:
Litton AERO SERVICE

EDMUND P. DUPUY
N.J. LICENSED LAND SURVEYOR
812 CHURCHVILLE ROAD
SOUTHAMPTON, PA. 18966

GREGORY A. SGROI
TOWNSHIP ENGINEER

AS 6073